




Handwritten signature and name in Thai script.

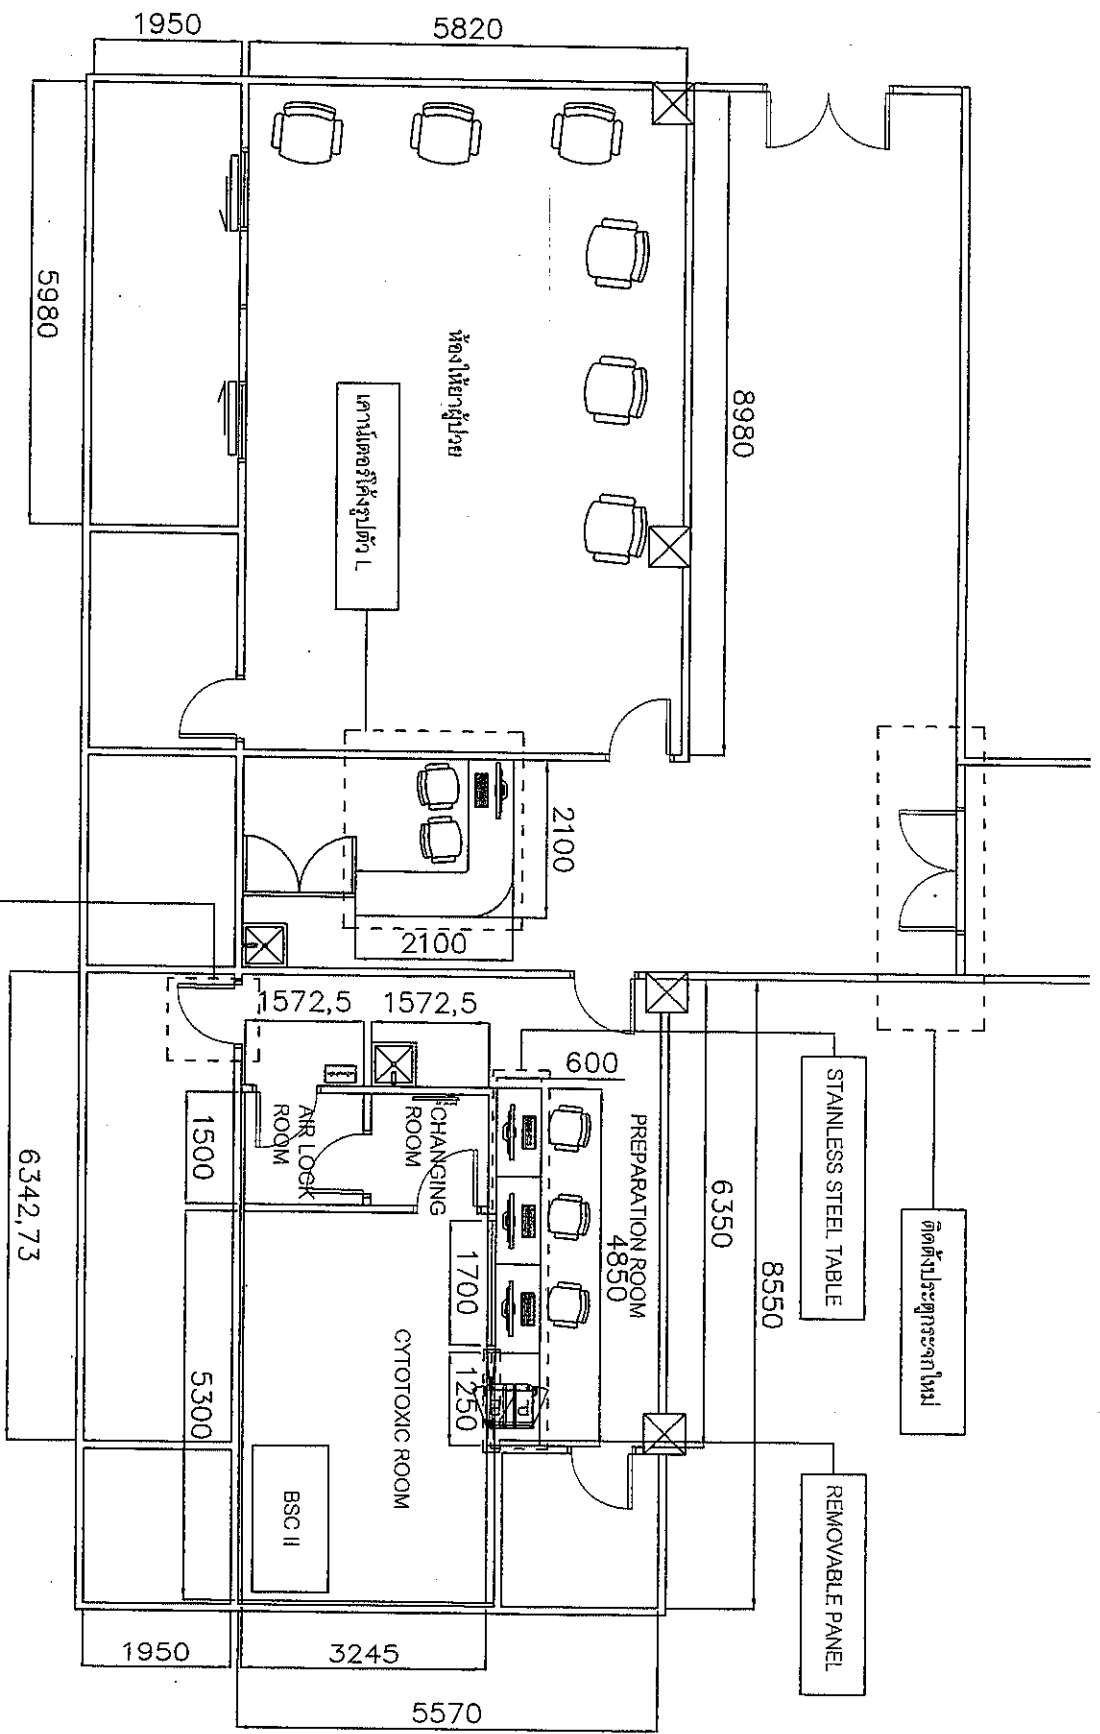




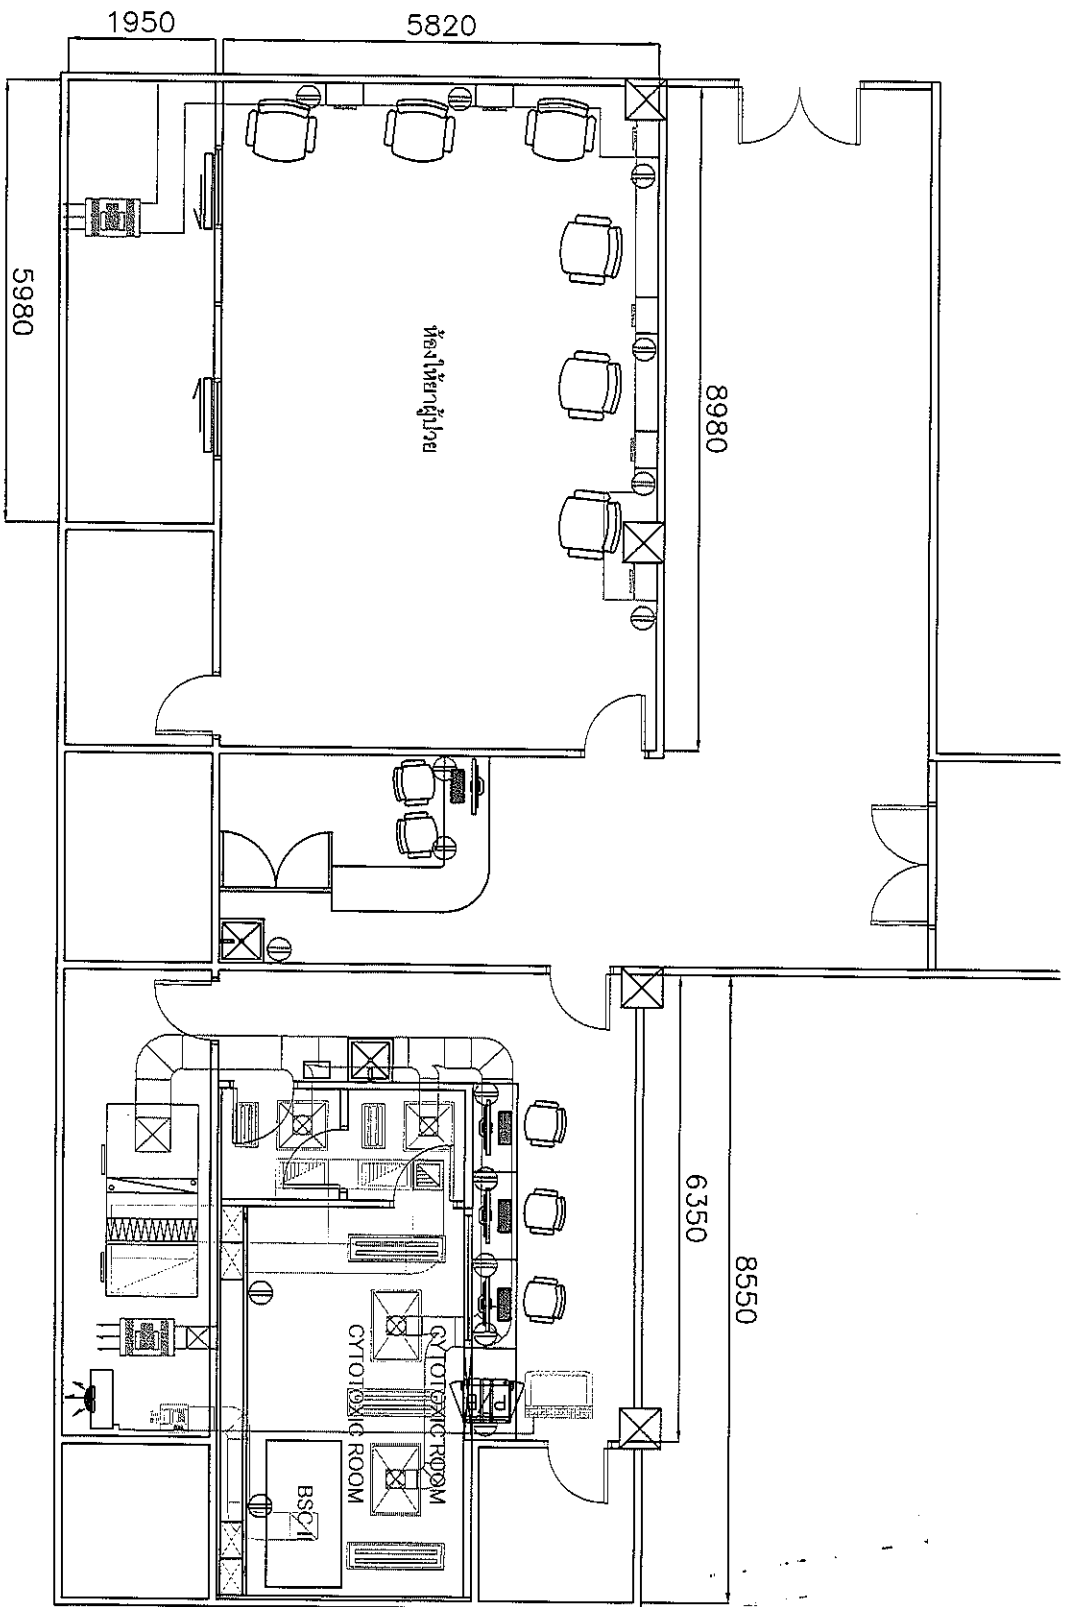




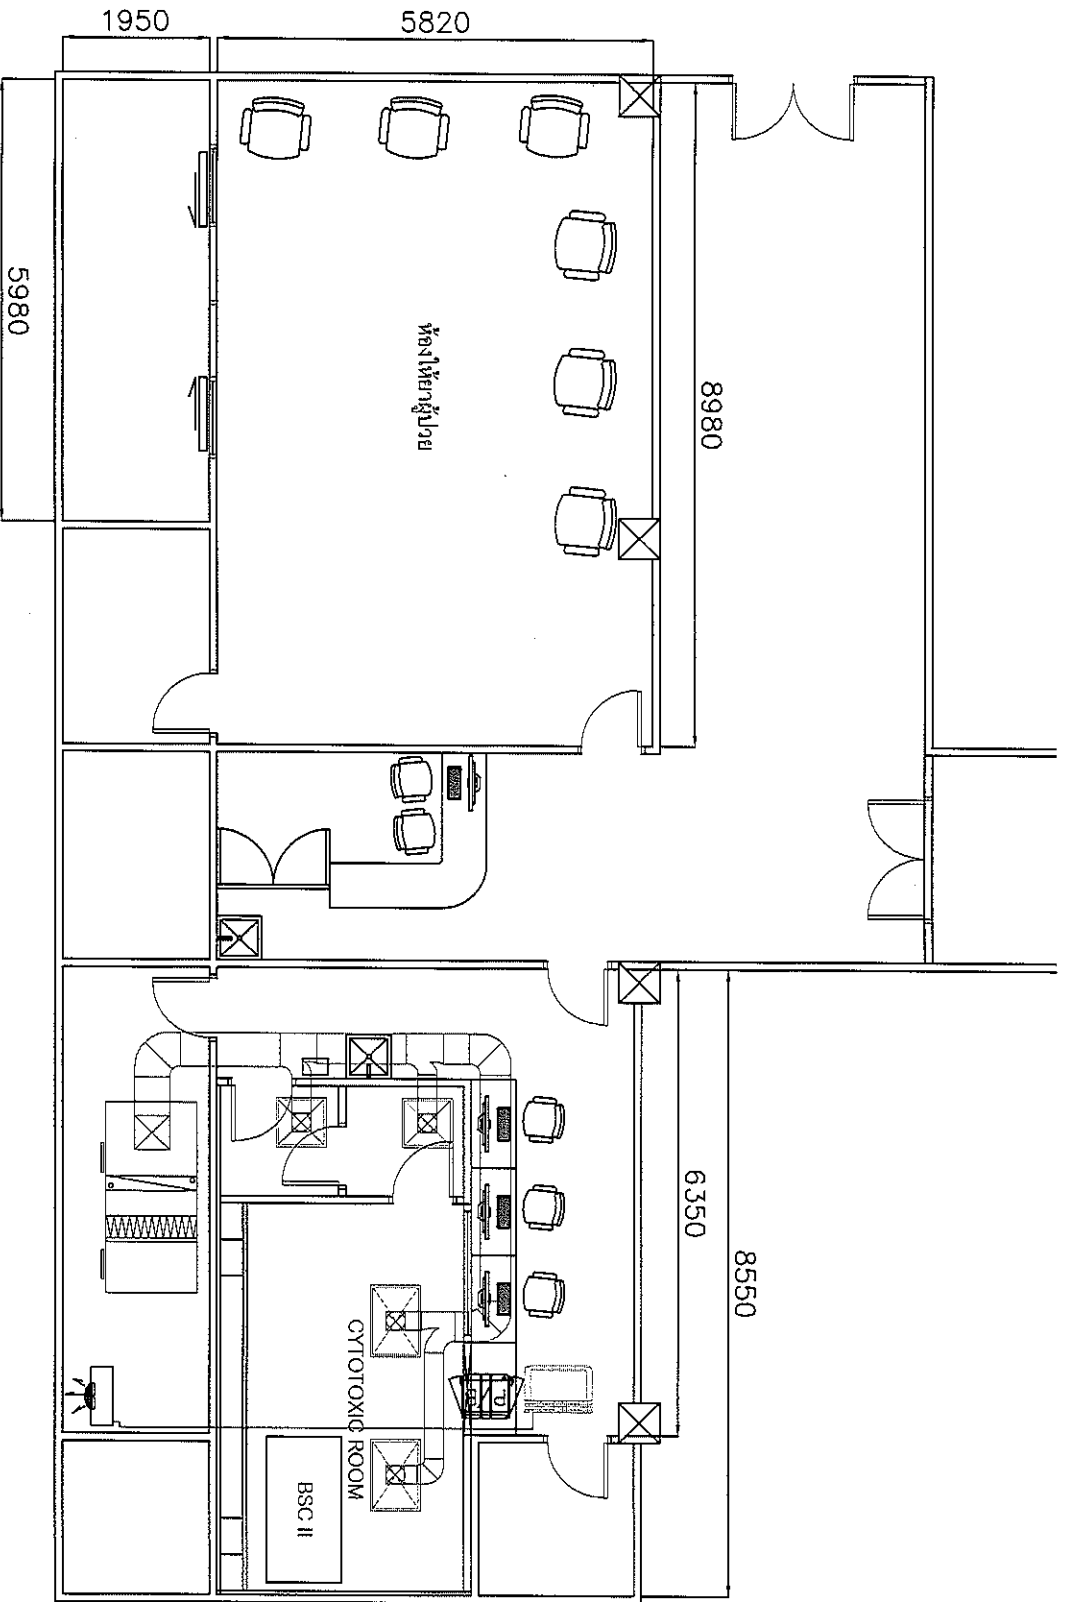



Handwritten signatures and initials in Thai script.

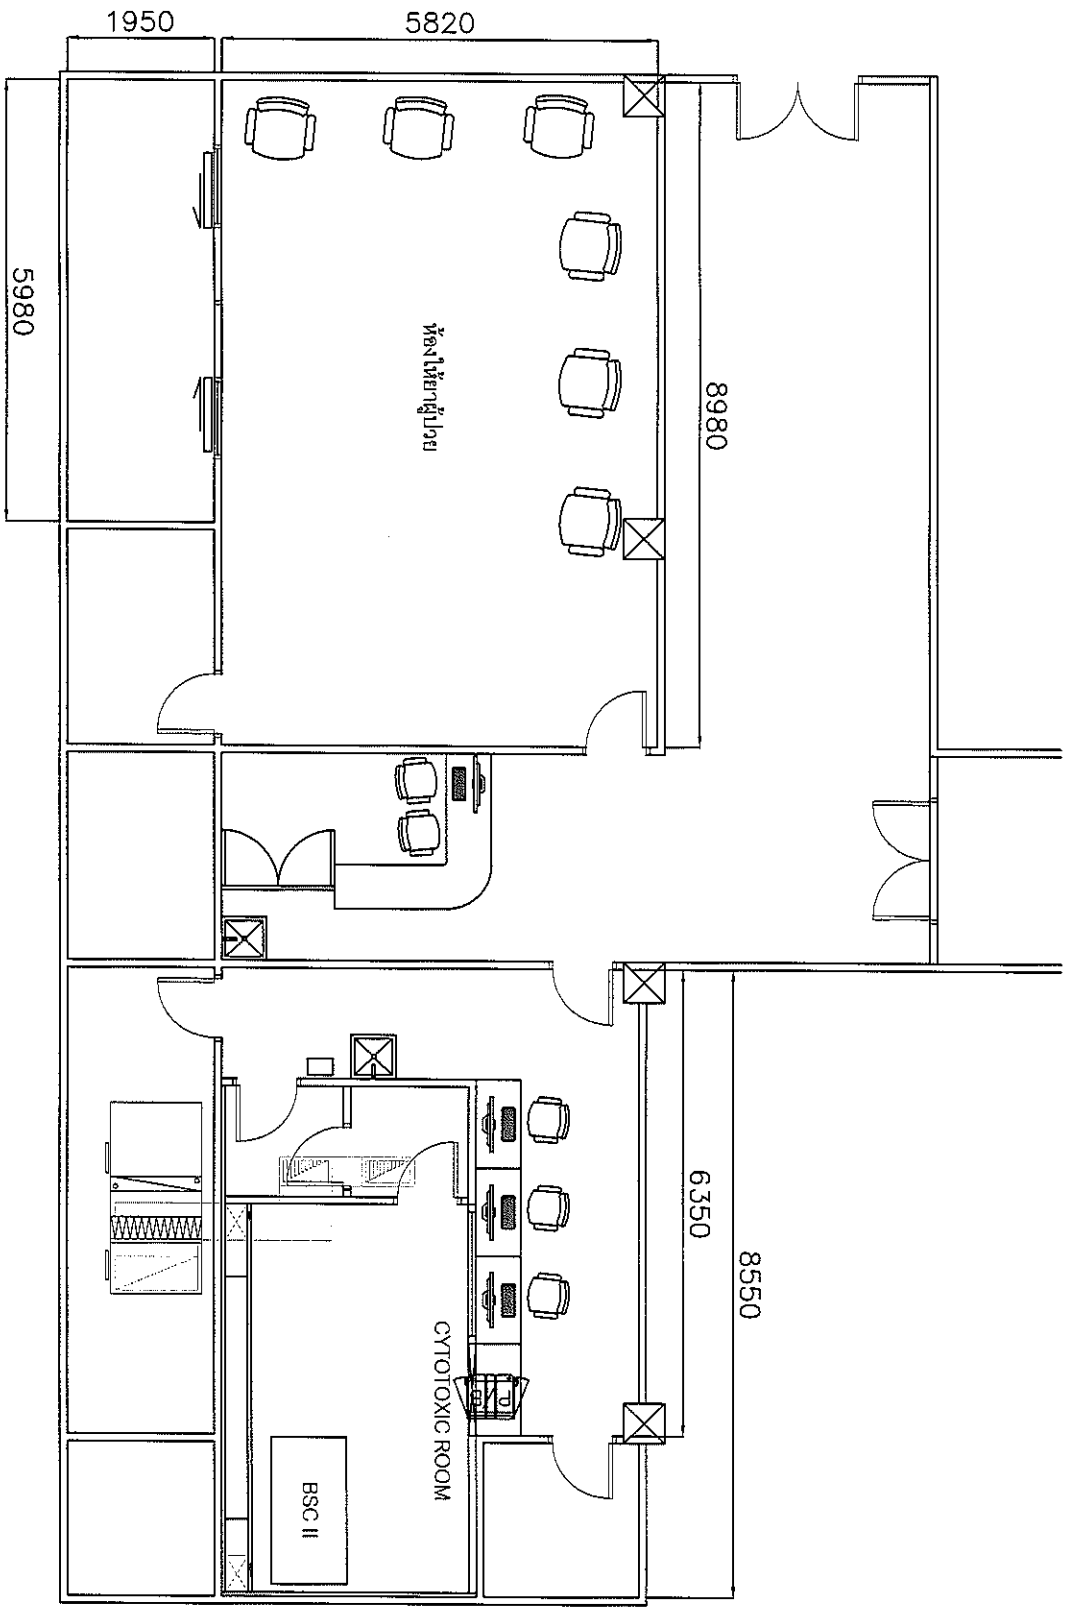



Dr. *[Signature]* *[Signature]* *[Signature]*

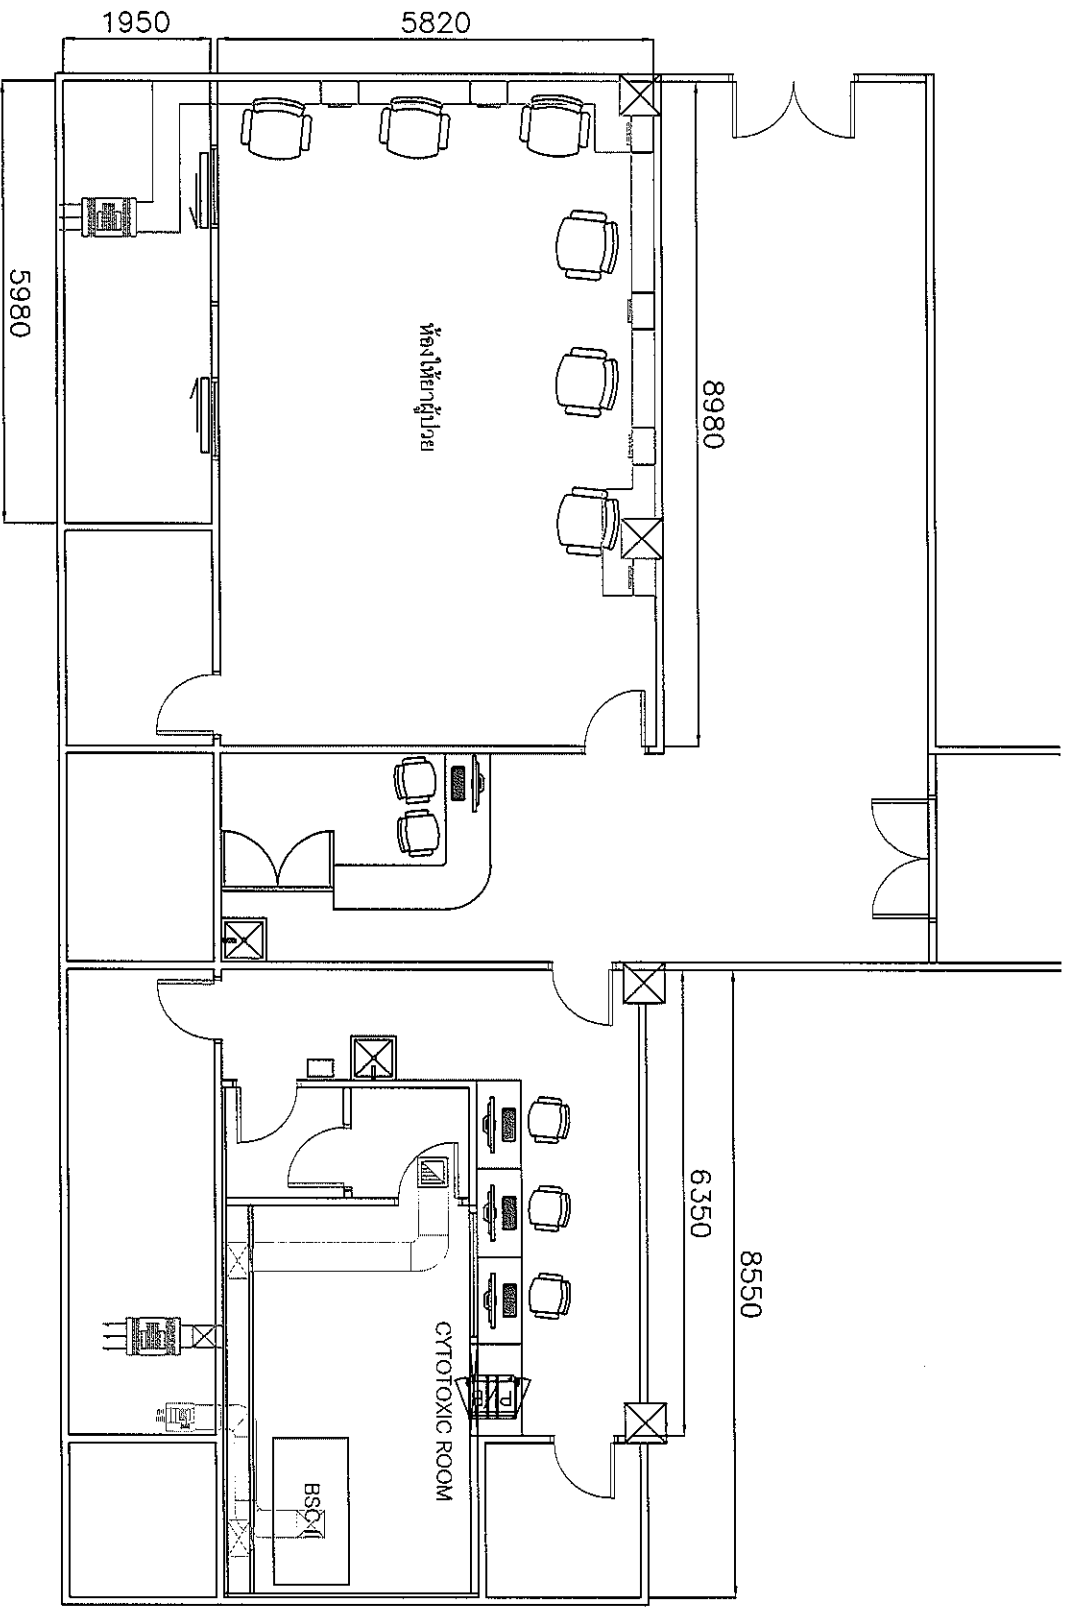


Handwritten signature and notes in Thai script.

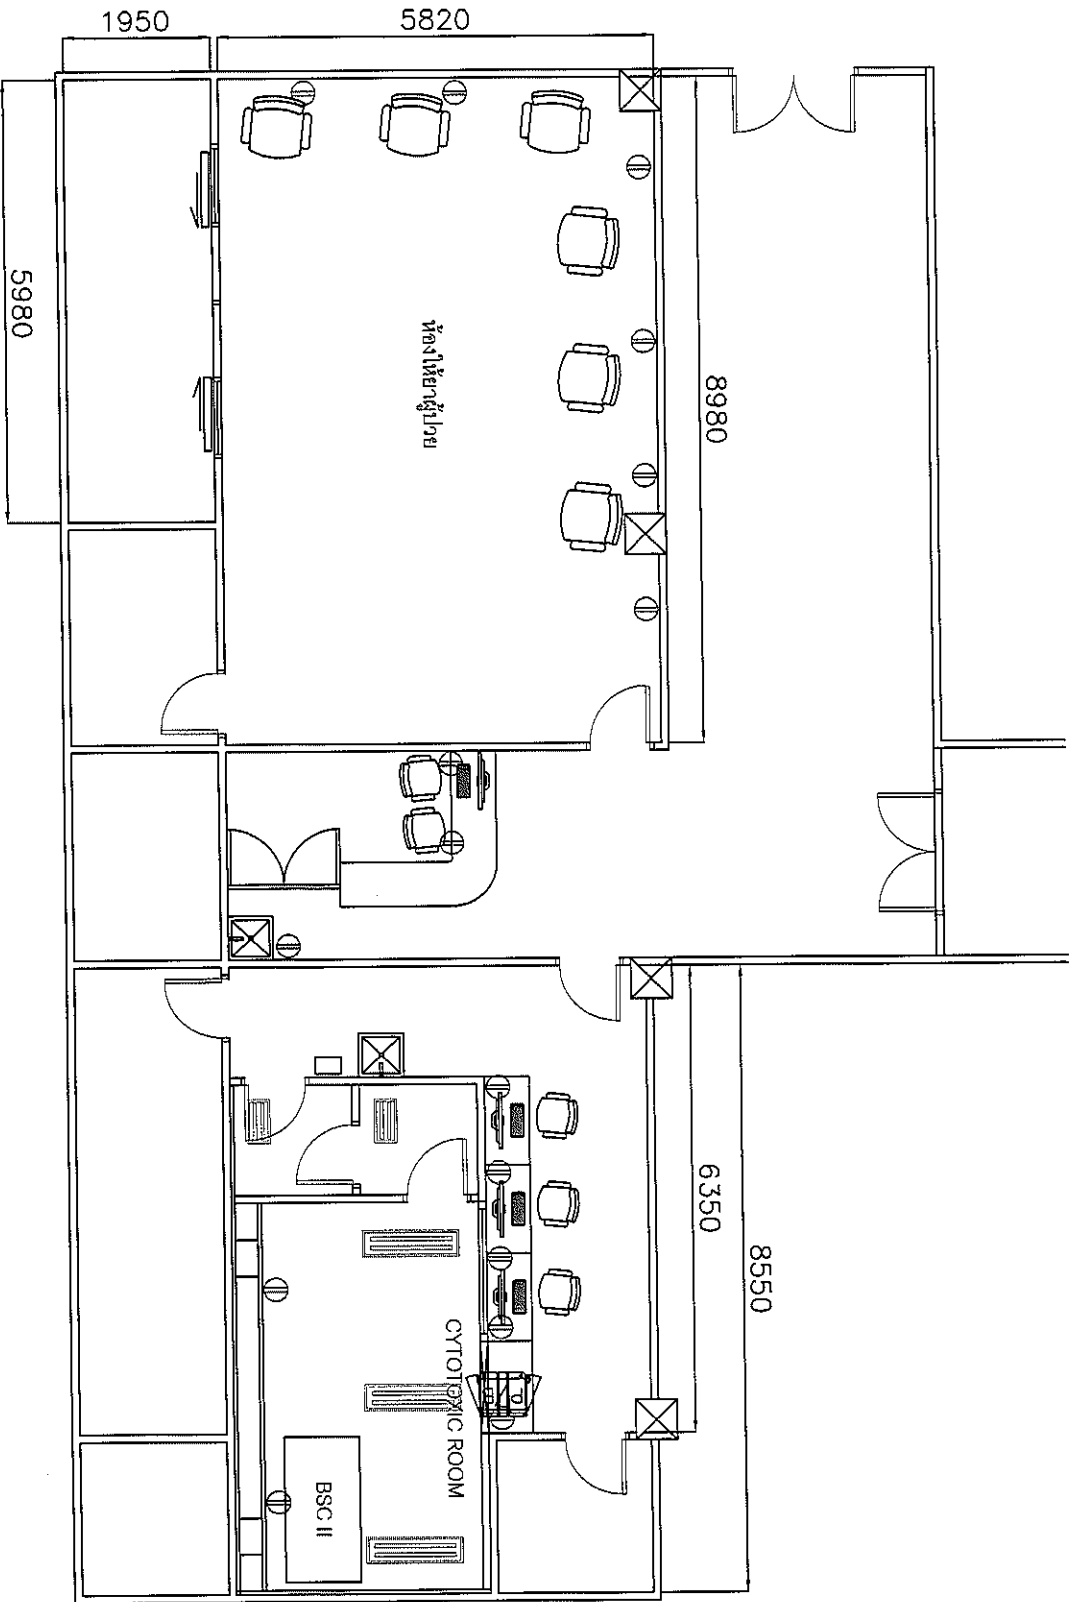


Handwritten signature and initials